


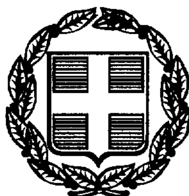

ΕΦΗΜΕΡΙΣ ΤΗΣ ΚΥΒΕΡΝΗΣΕΩΣ

ΤΗΣ ΕΛΛΗΝΙΚΗΣ ΔΗΜΟΚΡΑΤΙΑΣ

ΤΕΥΧΟΣ ΤΕΤΑΡΤΟ **Αρ. Φύλλου 168**

12 Μαρτίου 1999

ΠΕΡΙΕΧΟΜΕΝΑ

ΑΝΑΔΑΣΩΣΕΙΣ

ΑΠΟΦΑΣΕΙΣ

Αριθ. 2146/π.ε. (1)

Κήρυξη ως αναδασωτέας δημόσιου δάσους στη θέση στη θέση Ντούνι Περιφέρειας Κοινότητας Αμπελακίων της Νομαρχίας Πειραιά.

Ο ΓΕΝΙΚΟΣ ΓΡΑΜ. ΠΕΡΙΦΕΡΕΙΑΣ ΑΤΤΙΚΗΣ

Σύμφωνα με:

1. Τις διατάξεις:

α. Του άρθρου 117 παρ. 3 του Συντάγματος της Ελλάδος.

β. Των άρ. 188 - 205 του Ν.Δ. 86/69 «περί Δασικού Κώδικος» και αρ. 37 -44 Ν. 998/79.

γ. Του Ν. 3200/1955 «περί διοικητικής αποκεντρώσεως» σε συνδυασμό με τις διατάξεις του Ν.Δ. 532/1970 «περί συμπληρώσεως των διατάξεων διοικητικής αποκεντρώσεως» σε συνδιασμό και του 709/1970 Β. Δ/τος που εκδόθηκε σε τέλεση αυτού.

δ. Του αρ. 4 παρ. 6 του Ν. 2240/94 ΦΕΚ 153Α και του αρ. 14 του Ν. 2399/96 ΦΕΚ 90 Α.

2. Τις εξής διαταγές του Υπουργείου Γεωργίας:

α. 160417/1180/9.7.1980, β. 182447/3049/24.9.1980 γ. 141823/24.2.1983, δ. 80300/4928/5.8.1991.

3. Την υπ' αριθμ. 86/7.9.1997 απόφαση του Γεν. Γραμματέα Περιφ. Αττικής.

4. Την πρόταση που υποβλήθηκε με την 4953/27.11.98 αναφορά του αρμόδιου Δασαρχείου Πειραιά σχετικά με την κήρυξη ως αναδασωτέας του κατωτέρω δάσους εμβαδού 660 τ.μ. που καταστράφηκε από εκχέρσωση για κατασκευή τοιχείου από τσιμεντόλιθους κατά το χρονικό διάστημα απο 20/8 - 15.9.1996 και οικίας με βεράντες από μπετόν παλαιότερα στη θέση Ντούνι κοινοτητας Αμπελακίων νήσου Σαλαμίνας από την Δανιήλ Άννα του Ιωάννη, κατοίκου Καλλιθέας Αττικής (Χαροκόπου 4).

Επειδή η έκταση χρειάζεται προστασία για την επαναδημιουργία της δασικής βλάστησης που καταστράφηκε από εκχέρσωση και η οποία θα αποκατασταθεί με φυσική αναγέννηση ή με πρόγραμμα τεχνητής αναδάσωσης, μέσα σε τρία χρόνια, που θα καταρτίσει το αρμόδιο Δασαρχείο και δεν υπάρχει φιλοδασική επιτροπή για να γνωμοδοτήσει πάνω στο θέμα αυτό, αποφασίζουμε:

Κηρύσσουμε ως αναδασωτέα, με σκοπό την προστασία για την επαναδημιουργία της δασικής βλάστησης, που καταστράφηκε από παράνομη εκχέρσωση Δημόσιο δάσος εμβαδού 660 τ.μ.

Η έκταση αυτή, που βρίσκεται στη θέση Ντούνι της περιφέρειας της Κοινότητας Αμπελακίων - Σαλαμίνας του Νομού Πειραιά καλυπτόταν από δασική βλάστηση των ειδών Χαλεπίου Πεύκης ως ανώροφο και με υπόροφο σχοίνα και ασπαλάθρας πυκνότητας άνω του 75%.

Σχετικό διάγραμμα με κλίμακα 1:500 το οποίο αποτελεί αναπόσπαστο μέρος της απόφασης αυτής και στο οποίο η έκταση φαίνεται με τα στοιχεία Α, Β, Γ, Δ, Α και με όρια:

Ανατολικά: Δημόσιο Δάσος Πεύκης

Δυτικά: Δημόσιο Δάσος Πεύκης

Βόρεια: Δημόσιο Δάσος Πεύκης

Νότια: Χωματόδρομος μέσα σε δημόσιο δάσος πεύκης.

Η απόφαση αυτή να δημοσιευθεί στην Εφημερίδα της Κυβερνήσεως.

Πειραιάς, 20 Ιανουαρίου 1999

Ο Γεν. Γραμ. Περιφέρειας


ΠΑΝΑΓΙΩΤΗΣ ΚΑΜΑΧΙΩΤΗΣ

ΤΟΠΟΓΡΑΦΙΚΟ ΔΙΑΓΡΑΜΜΑ

Δημόσιου δάσους έκτασης που καταλήφθηκε, εκχερσώθηκε και οικοδομήθηκε παράνομα, στη θέση Νεούλι κοινότητας Αμπελακίων ή δήμου Σαλαμίνας περιφέρειας νήσου Σαλαμίνας, από την Δανιήλ Άννα του Ιωάννη

εμβαδού 660m² ΜΕ ΟΙΚΙΑ ΑΥΘΑΙ

και κηρύσσεται αναδασωτέα.

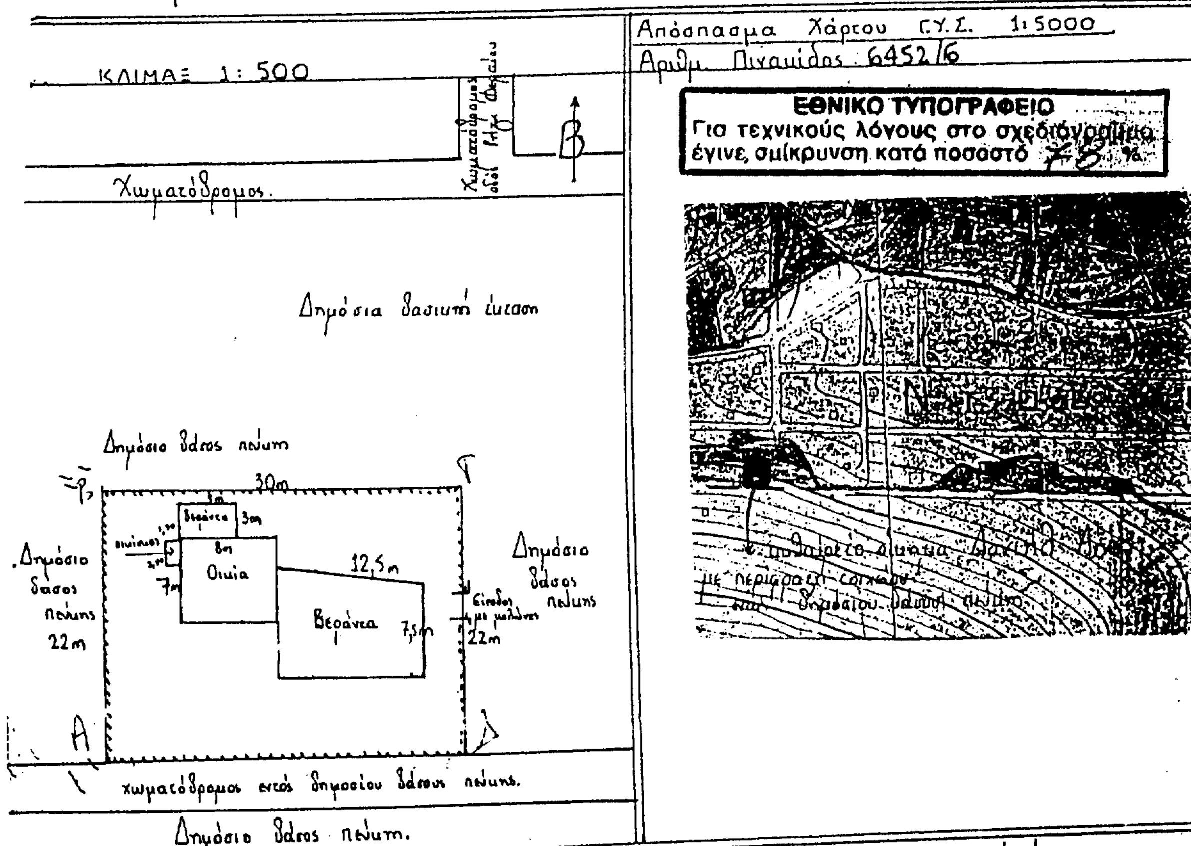

Ανήκει στην υπ' αριθμ. 2146/ΟΣ/20-1-1999 απόφαση του Γενικού Γραμ. Περ. Αττικής.

ΣΑΛΑΜΙΝΑ 18/9/1996

Ο Συντάκτης.

ΤΡΙΑΝΤΑΦΥΛΛΟΠΟΥΛΟΣ ΘΕΟΔΩΡΟΣ ΔΑΣΟΠΟΝΟΣ

ΘΕΩΡΗΘΗΚΕ


Πειραιάς 20.1.1999

Ο ΓΕΝΙΚΟΣ ΓΡΑΜΜΑΤΕΑΣ ΑΤΤΙΚΗΣ

ΠΑΝΑΓΙΩΤΗΣ ΧΑΜΑΚΙΩΤΗΣ


Πειραιάς 20/1/99

Ο Δ/ντης Δασών.

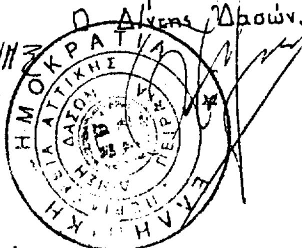

Πειραιάς

Ο Δασάρχης.

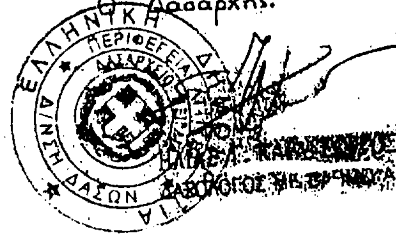

Αριθμ. 12/350 (2)

Τροποποίηση πολεοδομικού σχεδίου δήμου Χρυσούπολης Ν. Καβάλας στην περιοχή Διοικητηρίου - ΙΚΑ.

Ο ΝΟΜΑΡΧΗΣ ΚΑΒΑΛΑΣ

Έχοντας υπόψη:

1. Το Ν.Δ. της 17.7.1923 Περί σχεδίων πόλεων και κωμών του κράτους όπως τροποποιήθηκε και συμπληρώθηκε μέχρι σήμερα.

2. Το Ν.Δ. 1018/1971 και τον Α.Ν. 314/1968 όπως τροποποιήθηκε και συμπληρώθηκε μέχρι σήμερα.

3. Το Π.Δ. 83/9.5.1986 (ΦΕΚ 70Α/5.6.1986) Έγκριση τροποποιήσεων σχεδίων πόλεων και καθορισμός όρων δόμησης από τους Νομάρχες.

4. Την 672/23.1.89 (ΦΕΚ 54 Δ/89) Απόφαση Νομάρχη Καβάλας για την Αναθεώρηση του σχεδίου πόλης Χρυσούπολης.

5. Το Π.Δ. της από 26.5.89 (ΦΕΚ401 Δ/16.6.89).

6. Την με αρ. 65/98 απόφαση του Δημ. Συμβουλίου Χρυσούπολης.

7. Την με αρ. 7/120/26.10.98 γνωμοδότηση του Σ.Χ.Ο.Π. Νομού Καβάλας, αποφασίζουμε:

1. Εγκρίνεται η τροποποίησητου εγκεκριμένου σχεδίου πόλης Χρυσ/λης στον πεζόδρομο μεταξύ των χώρων Διοικητηρίου και ΙΚΑ που είναι κάθετος στην οδό Κύπρου. Μετατοπίζεται ο πεζόδρομος σε βάροςτου χώρου Διοικητηρίου κατά 6 μ. στην Βορινή πλευρά και κατά 3,83 μ. στην Νότια πλευρά όπως φαίνεται στα συνημμένα και θεωρημένα από τον Προϊστάμενο της Δ/νσης Π & Π, διαγράμματα σε κλίμακες 1:200 και 1:000.

2. Από τις διατάξεις της απόφασης αυτής δεν επιβαρύνεται ο προϋπολογισμός του Δήμου.

3. Η απόφαση αυτή, με το διάγραμμα, να δημοσιευθεί στην Εφημερίδα της Κυβερνήσεως. και να ισχύει από την ημέρα της δημοσίευσης.

Καβάλα, 24 Φεβρουαρίου 1999

Ο Νομάρχης

ΘΕΟΔΩΡΟΣ ΚΑΛΛΙΟΝΤΖΗΣ

Σ1

A' A

διοίκηση

χώρος

ανέγερσης

B' B

B'B = 3,83


19,40

18,40

ΤΟΠΟΓΡΑΦΙΚ
που συνοδεύει τη
σχεδίου πόλεως
της **ΠΑΠΑΔΟΠ**
ΕΥΘΥΜΙΑΣ

κλίμακα 1/200


Χ

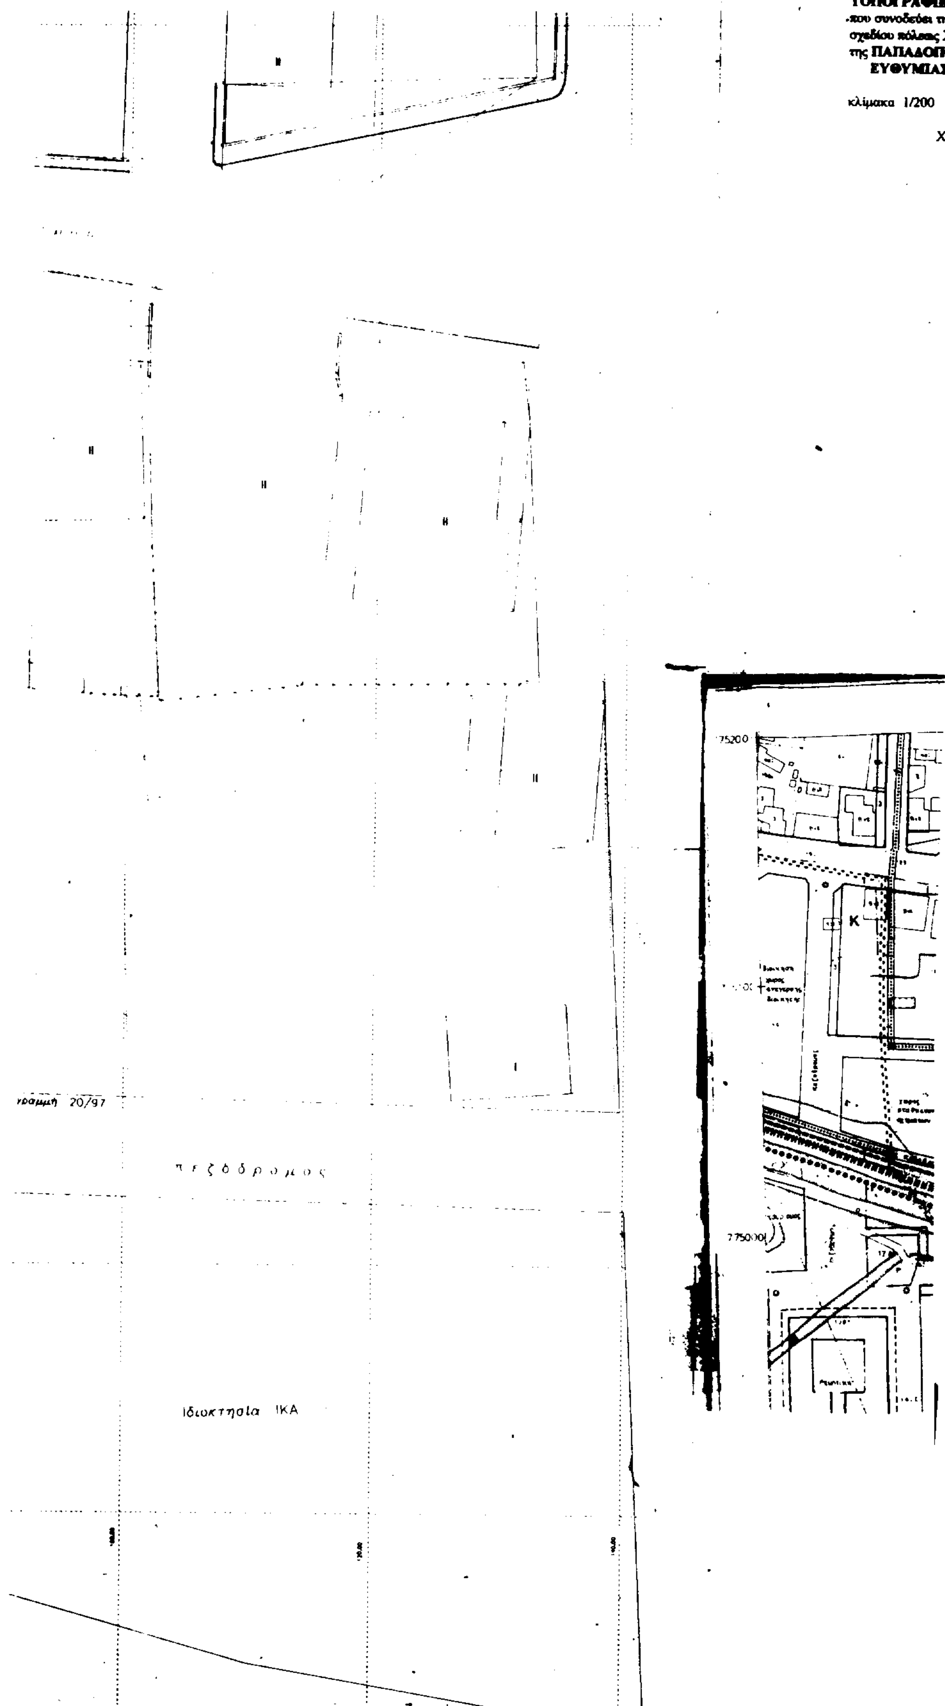

ΤΟΠΟΓΡΑΦΙΚΟ ΔΙΑΓΡΑΜΜΑ
που συνοδεύει την αίτηση τροποποίησης
σχεδίου πόλεως Χρυσουπόλεως
της **ΠΑΠΑΔΟΠΟΥΛΟΥ - ΠΑΝΤΕΛΑΚΗ ΕΥΘΥΜΙΑΣ**

κλίμακα 1/200

Χρυσούπολη 12 - 3 - 1998
Ο συντάξας

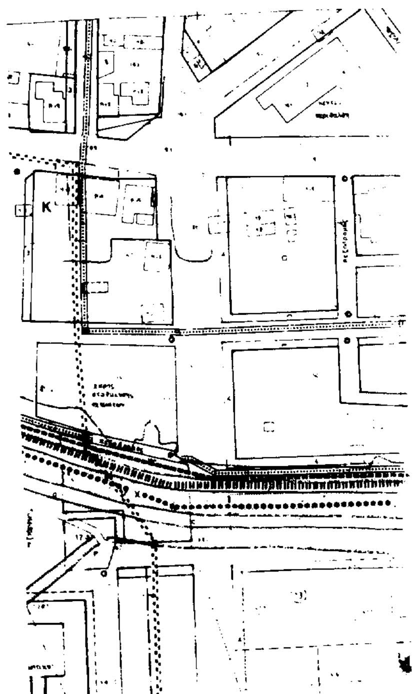

ΠΟΛΗ: Χρυσουπολη

ΕΡΓΟ: Τροποποίηση ρυμοτομικού σχεδίου

ΘΕΣΗ: Οδος Κύπρου

ΚΛΙΜΑΚΕΣ: 1:1000

ΘΕΩΡΗΘΗΚΕ

και συνοδεύει την με αριθμό 12|35/24- 2 -1999
Απόφαση Νομάρχη Καβάλας

Καβάλα 24- 2 - 1998

Ο ΠΡΟΪΣΤΑΜΕΝΟΣ Τ.Π. ς ΠΕ.

Σ. ΜΠΕΝΕΒΑΣ
ΑΡΧ. ΜΗΧΑΝΙΚΟΣ Α' β

ΕΘΝΙΚΟ ΤΥΠΟΓΡΑΦΕΙΟ

ΕΦΗΜΕΡΙΔΑ ΤΗΣ ΚΥΒΕΡΝΗΣΕΩΣ

ΚΑΠΟΔΙΣΤΡΙΟΥ 34 * ΑΘΗΝΑ 104 32 * TELEX 223211 YPET GR * FAX 52 34 312
ΗΛΕΚΤΡΟΝΙΚΗ ΔΙΕΥΘΥΝΣΗ: http: www.et.gr
INTERNET: hol.gr
e-mail: nvas @ hol.gr

ΥΠΗΡΕΣΙΕΣ ΕΞΥΠΗΡΕΤΗΣΗΣ ΠΟΛΙΤΩΝ

ΚΕΝΤΡΙΚΗ ΥΠΗΡΕΣΙΑ Σολωμού 51		ΠΕΡΙΦΕΡΕΙΑΚΑ ΓΡΑΦΕΙΑ ΠΩΛΗΣΗΣ Φ.Ε.Κ.	
Πληροφορίες δημοσιευμάτων Α.Ε. - Ε.Π.Ε.	5225 761	ΘΕΣΣΑΛΟΝΙΚΗ	
	5230 841	Βασ. Όλγας 227 - Τ.Κ. 54100	(031) 423 956
Πληροφορίες δημοσιευμάτων λοιπών Φ.Ε.Κ.	5225 713	ΠΕΙΡΑΙΑΣ	
	5249 547	Νικήτα 6-8 Τ.Κ. 185 31	4135 228
Πώληση Φ.Ε.Κ.	5239 762	ΠΑΤΡΑ	
Φωτοαντίγραφα παλαιών Φ.Ε.Κ.	5248 141	Κορίνθου 327 - Τ.Κ. 262 23	(061) 6381 100
Βιβλιοθήκη παλαιών Φ.Ε.Κ.	5248 188	ΙΩΑΝΝΙΝΑ	
Οδηγίες για δημοσιεύματα Α.Ε. - Ε.Π.Ε.	5248 785	Διοικητήριο Τ.Κ. 450 44	(0651) 87215
Εγγραφή Συνδρομητών Φ.Ε.Κ. και		ΚΟΜΟΤΗΝΗ	
αποστολή Φ.Ε.Κ.	5248 320	Δημοκρατίας 1 Τ.Κ. 691 00	(0531) 22 858
		ΛΑΡΙΣΑ	
		Διοικητήριο Τ.Κ. 411 10	(041) 597449
		ΚΕΡΚΥΡΑ	
		Σαμαρά 13 Τ.Κ. 491 00	(0661) 89 127 / 89 120
		ΗΡΑΚΛΕΙΟ	
		Πλ. Ελευθερίας 1, Τ.Κ. 711 10	(081) 396 223
		ΛΕΣΒΟΣ	
		Πλ. Κωνσταντινουπόλεως Τ.Κ. 811 00 Μυτιλήνη	(0251) 46 888 / 47 533

ΤΙΜΗ ΦΥΛΛΩΝ ΕΦΗΜΕΡΙΔΟΣ ΤΗΣ ΚΥΒΕΡΝΗΣΕΩΣ	- Μέχρι 8 σελίδες 200 δρχ. - Από 8 σελίδες και άνω προσαύξηση 100 δρχ. ανά 8σέλιδο ή μέρος αυτού

ΕΤΗΣΙΕΣ ΣΥΝΔΡΟΜΕΣ Φ.Ε.Κ.

Τεύχος	Κ.Α.Ε. Προϋπολογισμού 2531	Κ.Α.Ε. εσόδου υπέρ ΤΑΠΕΤ 3512
Α' (Νόμοι, Π.Δ., Συμβάσεις κ.λπ.)	60.000 δρχ.	3.000 δρχ.
Β' (Υπουργικές αποφάσεις κ.λπ.)	70.000 » .	3.500 » .
Γ' (Διορισμοί, απολύσεις κ.λπ. Δημ. Υπαλλήλων)	15.000 » .	750 » .
Δ' (Απαλλοτριώσεις, πολεοδομία κ.λπ.)	70.000 » .	3.500 » .
Αναπτυξιακών Πράξεων (Τ.Α.Π.Σ.)	30.000 » .	1.500 » .
Ν.Π.Δ Δ. (Διορισμοί κ.λπ. προσωπικού Ν.Π.Δ.Δ.)	15.000 » .	750 » .
Παράρτημα (Προκηρύξεις θέσεων ΔΕΠ κ.τλ.)	5.000 » .	250 » .
Δελτίο Βιομηχανικής Ιδιοκτησίας (Δ.Ε.Β.Ι.)	10.000 » .	500 » .
Ανωτάτου Ειδικού Δικαστηρίου (Α.Ε.Δ.)	3.000 » .	150 » .
Προκηρύξεων Α.Σ.Ε.Π.	10.000 » .	500 » .
Ανωνύμων Εταιρειών & Ε.Π.Ε.	250.000 » .	12.500 » .
ΓΙΑ ΟΛΑ ΤΑ ΤΕΥΧΗ ΕΚΤΟΣ Α.Ε. & Ε.Π.Ε.	250.000 » .	12.500 » .

* Οι συνδρομές του εσωτερικού προπληρώνονται στα Δημόσια Ταμεία που δίνουν αποδεικτικό είσπραξης (διπλότυπο) το οποίο με τη φροντίδα του ενδιαφερομένου πρέπει να στέλνεται στην Υπηρεσία του Εθνικού Τυπογραφείου.
* Οι συνδρομές του εξωτερικού επιβαρύνονται, πέραν των ανωτέρω αναφερομένων ποσών, με τα ταχυδρομικά τέλη και μπορεί να στέλνονται με επιταγή και σε ανάλογο συνάλλαγμα στο Διευθυντή Διαχείρισης του Εθνικού Τυπογραφείου.
* Η πληρωμή του υπέρ ΤΑΠΕΤ ποσοστού που αντιστοιχεί σε συνδρομές, εισπράττεται από τα Δημόσια Ταμεία.
* Οι συνδρομητές του εξωτερικού μπορούν να στέλνουν το ποσό του ΤΑΠΕΤ μαζί με το ποσό της συνδρομής.
* Οι Νομαρχιακές Αυτοδιοικήσεις, οι Δήμοι, οι Κοινότητες ως και οι επιχειρήσεις αυτών πληρώνουν το μισό χρηματικό ποσό της συνδρομής και ολόκληρο το ποσό υπέρ του ΤΑΠΕΤ.
* Η συνδρομή ισχύει για ένα χρόνο, που αρχίζει την 1η Ιανουαρίου και λήγει την 31η Δεκεμβρίου του ίδιου χρόνου. Δεν εγγράφονται συνδρομητές για μικρότερο χρονικό διάστημα.
* Η εγγραφή ή ανανέωση της συνδρομής πραγματοποιείται το αργότερο μέχρι τον Μάρτιο κάθε έτους.
* Αντίγραφα διπλοτύπων, ταχυδρομικές επιταγές και χρηματικά γραμμάτια δεν γίνονται δεκτά.

Οι υπηρεσίες εξυπηρέτησης των πολιτών λειτουργούν καθημερινά από 08.00' έως 13.00'

(ΑΠΟ ΤΟ ΕΘΝΙΚΟ ΤΥΠΟΓΡΑΦΕΙΟ)